




POHLED SEVERNÍ

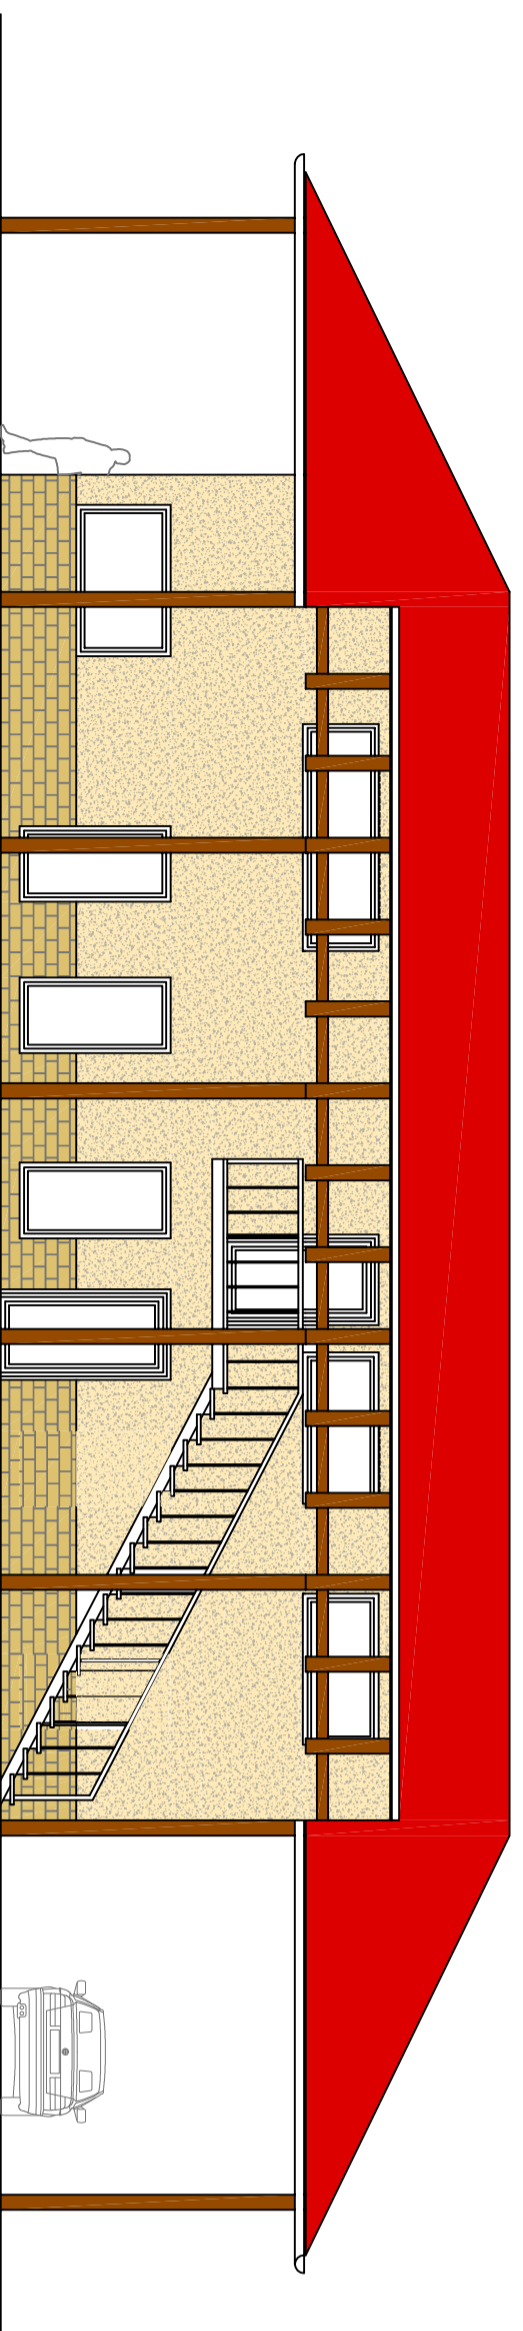


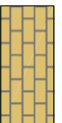

POHLED ZÁPADNÍ

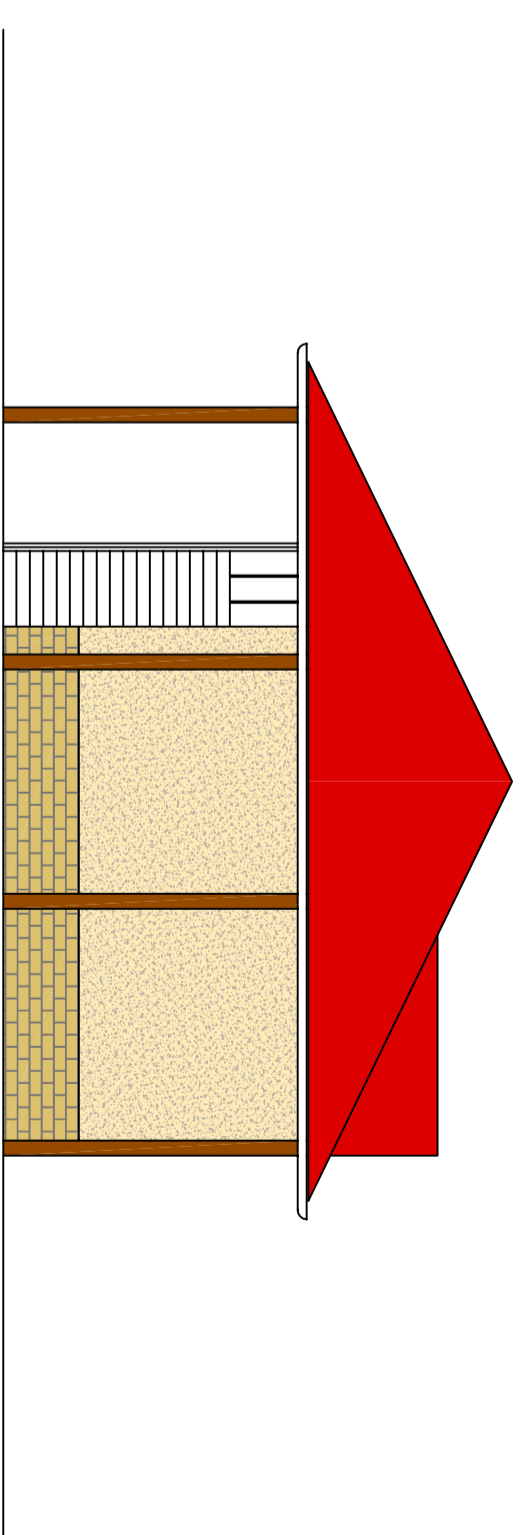


POHLED JIŽNÍ

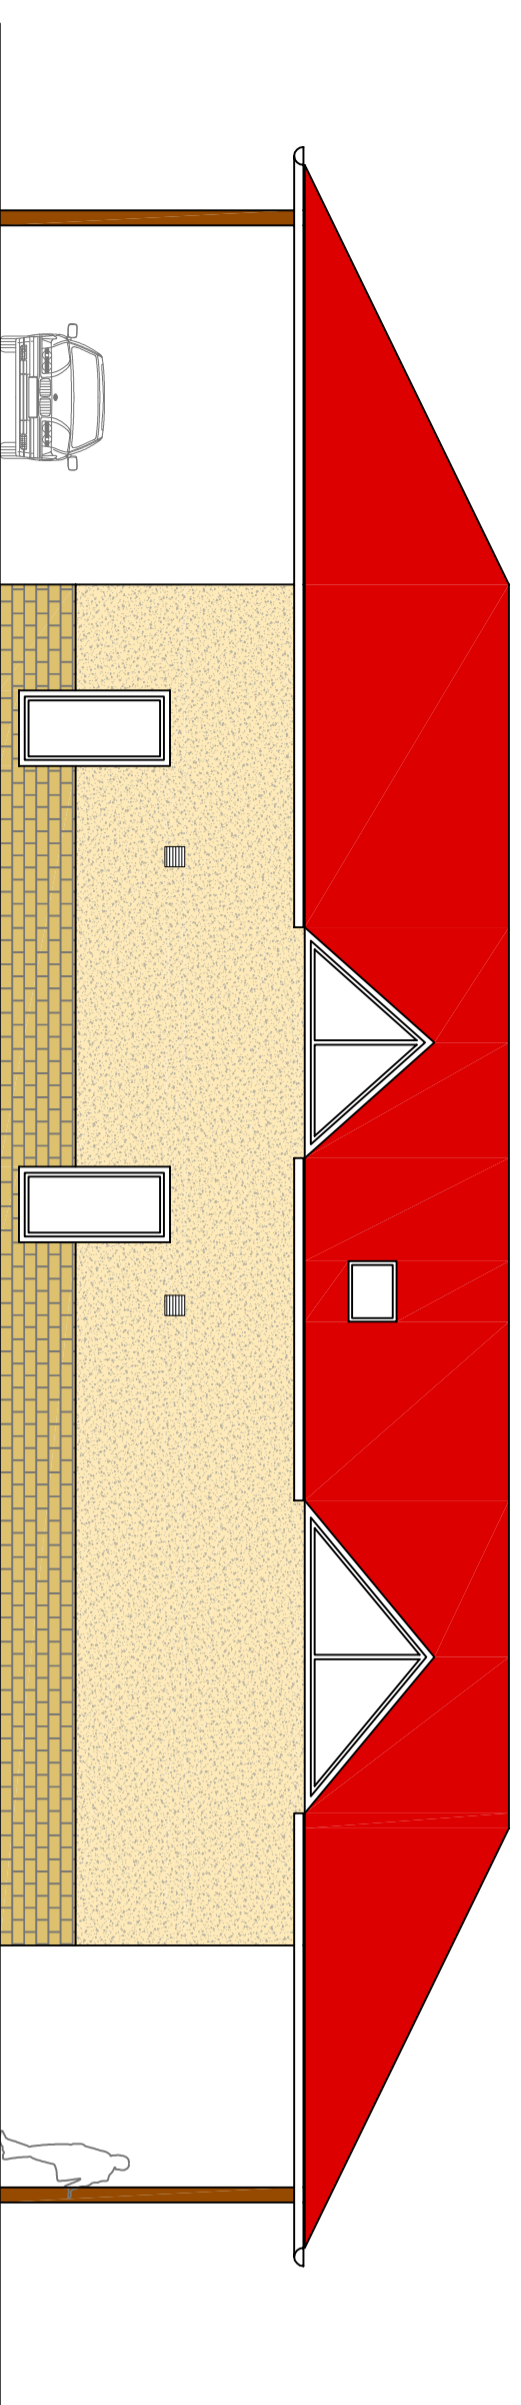

LEGENDA PОВRCHŮ

-  OMITKOVÝ SYSTÉM TERMOZOLAČNÍ OMITKA + SILIKÁTOVÁ NANOPORO VÁ OMITKA HOME 3077 (POUŽIT VZORNIK BAUMIT LIFE)
-  OVKLAD UVĚLÝM KAMENEM V TVARU CHEL, TMAVĚ BEŽOVÝ PОВRCH PROFILOVANÝ LEPENÍ NA OMITKU S PERLINKOU, S EGALIZAČNÍM NÁTĚREM
-  STŘECHA BRAMAC CHEL VÁ, TAŠKA MAX A MAX7

ZODP. PROJEKTANT	ING. DANIEL ŠIMMER		
PROJ. ZAKÁZKY	ING. DANIEL ŠIMMER		
KRESLIL	ING. DANIEL ŠIMMER		
KRAJ: OSTECKÝ	OBLASTI: MOST	OBEC: MALÉ BŘEZNO	
INVESTOR:	Obec Malé Březno, Malé Březno 1, 434 01 Most		
Rekonstrukce a modernizace sportovního areálu Malé Březno			
S002 - OBJEKT ŠATEN A BYTU SPRÁVCE			
A1.2 - ARCHITEKTONICKÉ A STAVEBNÍ ŘEŠENÍ, VÝKRESOVÁ ČÁST		ČÍSLO ZAKÁZKY:	070-0341
MĚŘÍTKO	1:100	ČÍSLO VÝKRESU	10-var1
Ing. Daniel Šimmer projektční činnost LOUČKA 17, 456 01 UJTMOV IČO: 23769820			
FORMÁT: 4 A4		DATUM: 11/2015	
STUPEŇ: PD PRO REALIZACI STAVBY			