



# ÚZEMNÍ PLÁN MALÉ BŘEZNO, UPRAVENÝ NÁVRH PRO VEŘEJNÉ PROJEDNÁNÍ, 04/2022

## 1c) Výkres veřejně prospěšných staveb, veřejně prospěšných opatření a asanací, měřítko výkresu 1: 5 000

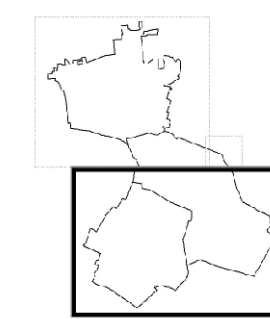

Záznam o účinnosti dle § 14 odst. 1 vyhl. č. 500/2006 Sb.  
 Územní plán Malé Březno vydal správní orgán: Zastupitelstvo obce Malé Březno  
 Datum nabytí účinnosti územního plánu:  
 Pořizovatel:  
 Obec Malé Březno,  
 Malé Březno, č. p. 1  
 434 01 Most  
 Zastupující oprávněná osoba pořizovatele:  
 Ing. arch. Michaela Čejková  
 Podpis, otisk úředního razítka

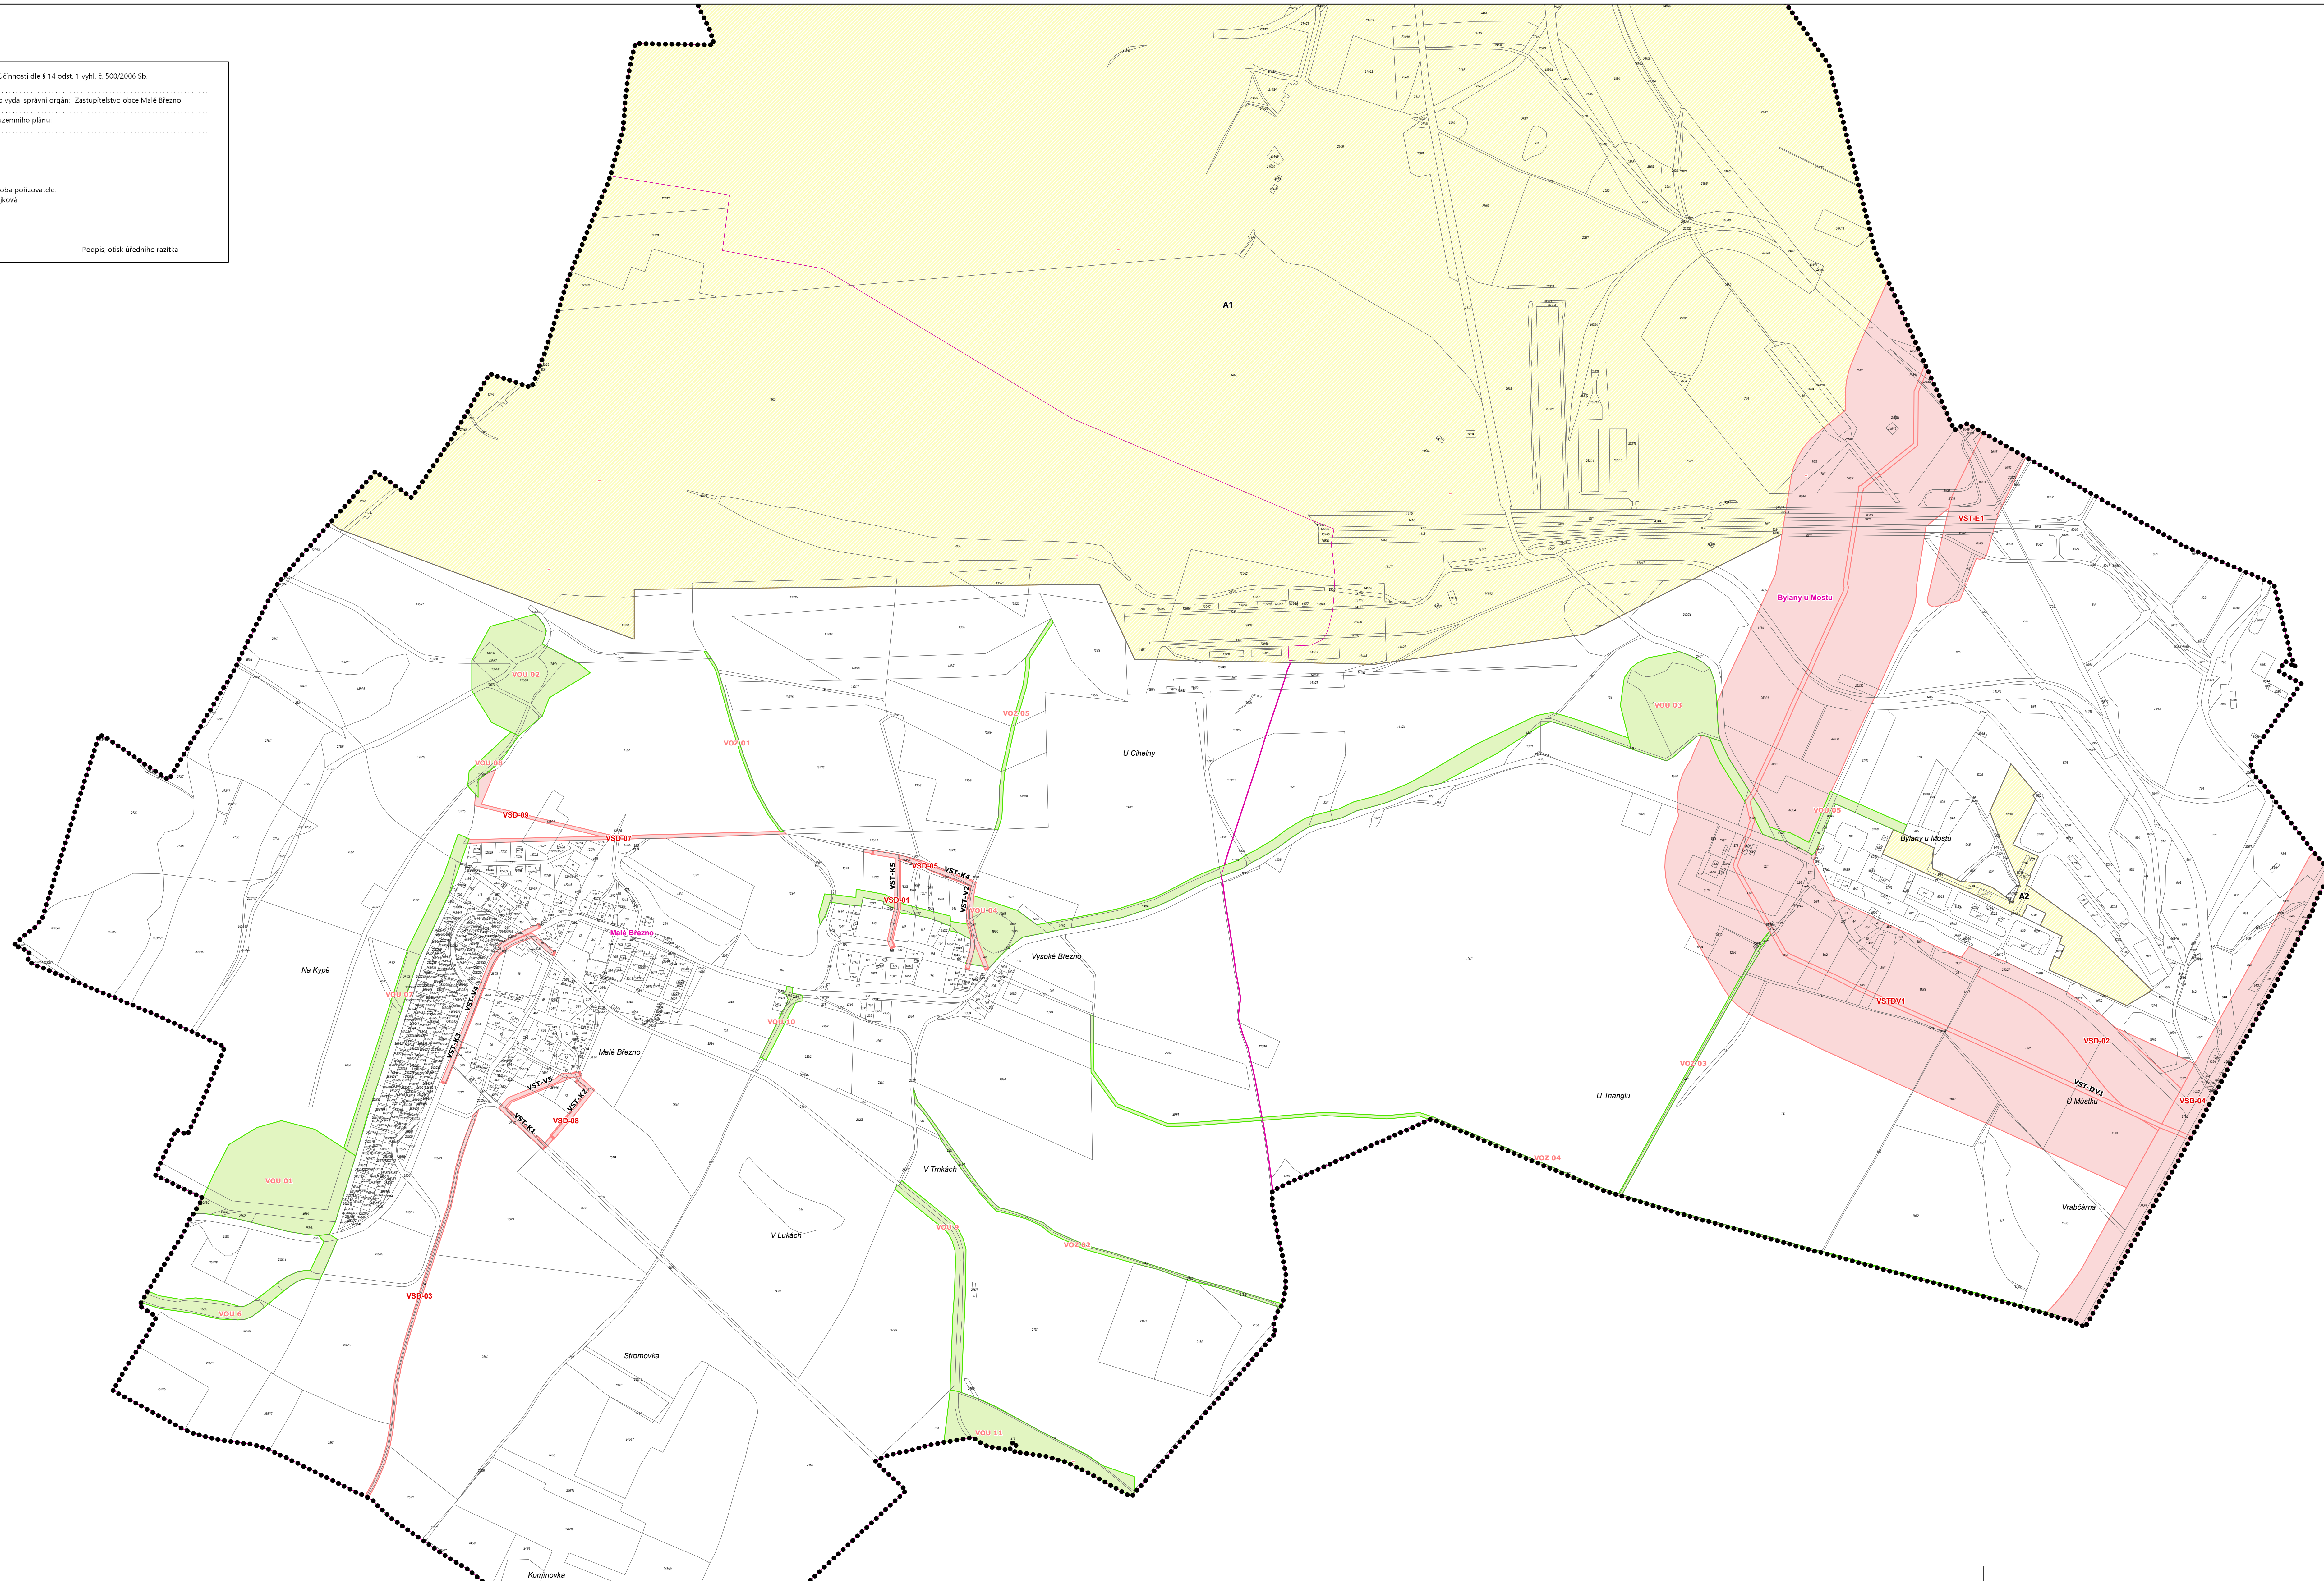

- administrativní členění území
- hranice řešeného území
  - hranice katastrů
  - hranice parcel KN
- členění staveb, opatření a asanací
- VSD-01 veřejně prospěšné stavby (VPS)
  - VST-KS veřejně prospěšné stavby, liniové (VPS)
  - VOU-04 veřejně prospěšná opatření (VPO)
  - A1 plocha asanace (A)

*navržené plochy VPS pro které lze uplatnit předkupní právo dle § 170 stavebního zákona*

ozn. VPS	ZUR UK	popis	oprávněná osoba
VSD-01	-	dopravní napojení rozvojové lokality Vysoké Březno	Obec Malé Březno
VSD-02	-	plocha křižovatky silnice č. I/27 a silnice č. III/25120	ČR, RSD ČR
VSD-03	-	obnova historické cesty, propojení na Sušany	Obec Malé Březno
VSD-04	PK11	Silniční obchvat Havraně, silnice č. I/27	ČR, RSD ČR
VSD-05	-	dopravní napojení rozvojové lokality Vysoké Březno	Obec Malé Březno
VSD-06	I	železniční trať č. 140 a č. 130, Klatčover nad Ohří - Ústí nad Labem, modernizace	ČR, SŽDC
VSD-07	-	pletvářní komunikace obcí	Obec Malé Březno
VSD-08	-	dopravní napojení rozvojové lokality Malé Březno	Obec Malé Březno
VSD-09	-	propojení pro cyklisty	Obec Malé Březno
VST-DV1	DV1	Návrhový koridor š. 300 m, zhuštění potrubí k rozvodu Družba, úsek centrální tankovištní sítě Nelahozeves-Litvínov	ČR, Mero.
VST-E9	E9	Přeložka vedení VN 110 kV do Hořanského koridoru	ČEZ

*navržené liniové stavby VPS pro které lze uplatnit předkupní právo dle § 170 stavebního zákona*

ozn. VPS	popis	délka [m]	oprávněná osoba
VST-V6	Vodovod, Vysoké Březno	155	Obec Malé Březno
VST-V5	Vodovod, Vysoké Březno	206	Obec Malé Březno
VST-V4	Vodovod, Vysoké Březno	307	Obec Malé Březno
VST-V2	Vodovod, Vysoké Březno	538	Obec Malé Březno
VST-V5	Kanalizace, Vysoké Březno	243	Obec Malé Březno
VST-K4	Kanalizace, Vysoké Březno	298	Obec Malé Březno
VST-K3	Kanalizace, Malé Březno	434	Obec Malé Březno
VST-K2	Kanalizace, Malé Březno	174	Obec Malé Březno
VST-K1	Kanalizace, Malé Březno	305	Obec Malé Březno
VST-DV1	rozvod DV1, Bylany u Mostu	2344	ČR, Mero

*navržené plochy VPO pro jejich zajištění lze uplatnit předkupní právo dle § 170 stavebního zákona*

ozn.	popis	oprávněná osoba
VOU-01	opatření pro zajištění plynů ÚSES (B,C)	Obec Malé Březno
VOU-02	opatření pro zajištění plynů ÚSES (B,C)	Obec Malé Březno
VOU-03	opatření pro zajištění plynů ÚSES (B,C)	Obec Malé Březno
VOU-04	opatření pro zajištění plynů ÚSES (B,C)	Obec Malé Březno
VOU-05	opatření pro zajištění plynů ÚSES (B,C)	Obec Malé Březno
VOU-06	opatření pro zajištění plynů ÚSES (B,C)	Obec Malé Březno
VOU-07	opatření pro zajištění plynů ÚSES (B,C)	Obec Malé Březno
VOU-08	opatření pro zajištění plynů ÚSES (B,C)	Obec Malé Březno
VOU-09	opatření pro zajištění plynů ÚSES (B,C)	Obec Malé Březno
VOU-10	opatření pro zajištění plynů ÚSES (B,C)	Obec Malé Březno
VOU-11	opatření pro zajištění plynů ÚSES (B,C)	Obec Malé Březno
VOU-12	opatření pro zajištění plynů ÚSES (B,C)	Obec Malé Březno
VOU-13	opatření pro zajištění plynů ÚSES (B,C)	Obec Malé Březno
VOZ-01	opatření pro zajištění liniové sítě anebo potní cesty	Obec Malé Březno
VOZ-02	opatření pro zajištění liniové sítě anebo potní cesty	Obec Malé Březno
VOZ-03	opatření pro zajištění liniové sítě anebo potní cesty	Obec Malé Březno
VOZ-04	opatření pro zajištění liniové sítě anebo potní cesty	Obec Malé Březno
VOZ-05	opatření pro zajištění liniové sítě anebo potní cesty	Obec Malé Březno

ÚZEMNÍ PLÁN - MALÉ BŘEZNO  
 ÚZEMNÍ PLÁN S PRVKY REGULACNÍHO PLÁNU  
 NÁVRH PRO VEŘEJNÉ PROJEDNÁNÍ, 04/2022

výkres: 1c) VÝKRES VEŘEJNĚ PROSPĚŠNÝCH STAVEB, VEŘEJNĚ PROSPĚŠNÝCH OPATŘENÍ A ASANACÍ, 1: 5 000, formát listu: A0

OBEDIATEL: OBEC MALÉ BŘEZNO,  
 ZASTUPUJE STAROSTA OBCE: FRANTIŠEK ŠTRÉBL  
 PORÁDZOVATEL: OBEC MALÉ BŘEZNO,  
 OPRAVNĚNÁ OSOBA PORÁDZOVATELE: Ing. arch. MICHAELA ČEJKOVÁ,  
 ZPRACOVATEL: Ing. arch. MARTIN WEDELL AZ - 04 731 ČKA,  
 AUTORIZOVANÝ ARCHITEKT V OBORU URBANISMUS,  
 ÚZEMNÍ PLOANOVÁNÍ, JANA MASARYKA 241/47, 120 00 PRAHA 2  
 KRAJINNÁ ARCHITEKTURA + ÚSES: LIVINGGREEN, s. r. o.,  
 Ing. LENKA VYHNÁLKOVÁ, Ing. JANA HORÁČKOVÁ,  
 Ing. PAVLINA ELFOVÁ  
 VODOHOSPODÁŘSKÁ INFRASTRUKTURA: Ing. MOJIMÍR HNILICA  
 DOPRAVNÍ ŘEŠENÍ: Ing. JAN RAMBOUSEK