



ÚZEMNÍ PLÁN MALÉ BŘEZNO

územní plán s prvky regulačního plánu

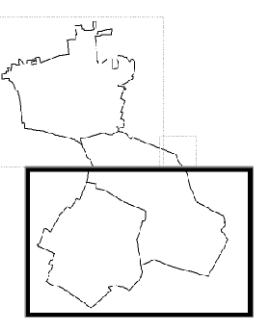

Zánam o účinnosti dle § 14 odst. 1 vyhlášky č. 500/2006 Sb.
 VYDAL SPRÁVNÍ ORGÁN: ZASTUPITELSTVO OBCE MALÉ BŘEZNO
 ČÍSLO JEDNACÍ:
 DATUM VYDÁNÍ:
 DATUM NABÝTÍ ÚČINNOSTI ÚZEMNÍHO PLÁNU:
 POŘIZOVATEL: OBEC MALÉ BŘEZNO
 OPRAVNĚNÁ ÚŘEDNÍ OSOBA POŘIZOVATELE: Ing. arch. MICHAELA ČEJKOVÁ
 Podpis, otisk razítka správního orgánu:

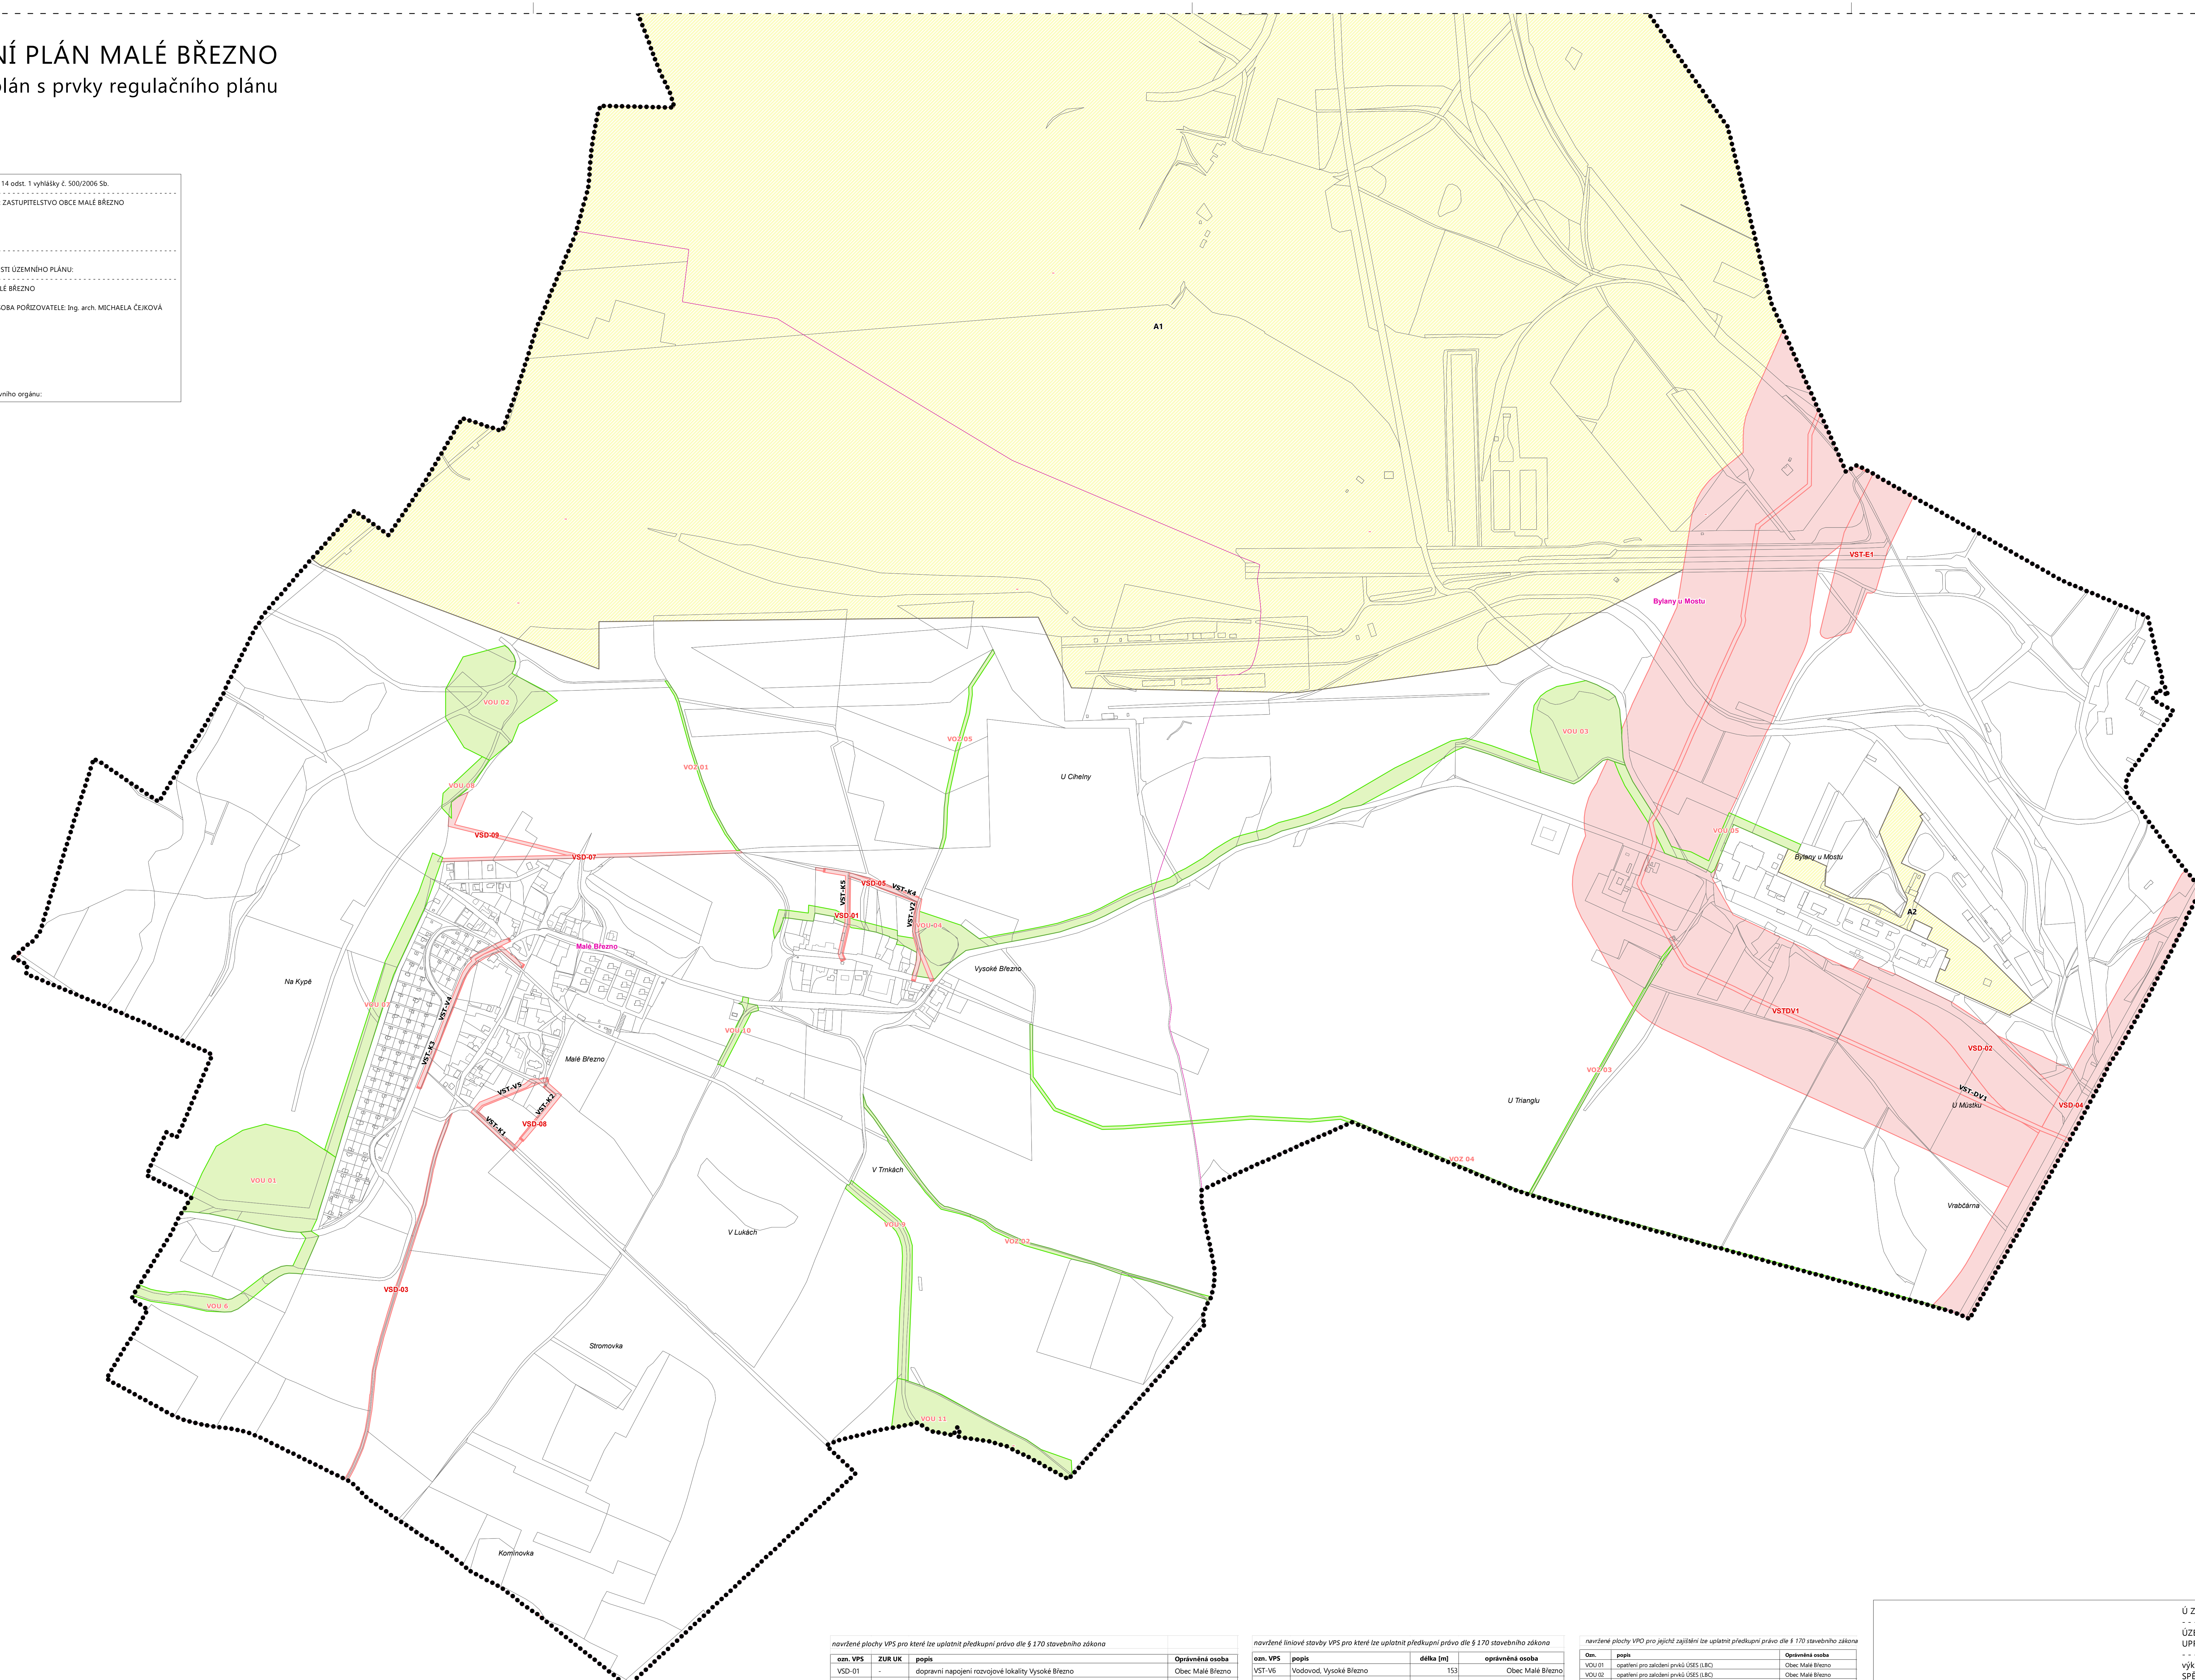

- administrativní členění území
- hranice řešeného území
 - hranice katastrů
 - hranice parcel KN
- členění staveb, opatření a asanací
- VSD-01 veřejná prospěšná stavba (VPS)
 - VST-KS veřejná prospěšná stavba, liniová (VPS)
 - VOU-01 veřejná prospěšná opatření (VPO)
 - A1 plocha asanace (A)

navržené plochy VPS pro které lze uplatnit předkupní právo dle § 170 stavebního zákona

ozn. VPS	ZUR UK	popis	opravněná osoba
VSD-01	-	dopravní napojení rozvojové lokality Vysoké Březno	Obec Malé Březno
VSD-02	-	plocha křižovatky silnice č. I/27 a silnice č. III/25120	ČR, RSD ČR
VSD-03	-	obnova historické cesty, propojení na Sušany	Obec Malé Březno
VSD-04	PK11	Silniční obchvat Havraně, silnice č. I/27	ČR, RSD ČR
VSD-05	-	dopravní napojení rozvojové lokality Vysoké Březno	Obec Malé Březno
VSD-06	I	železniční trať č. 140 a č. 130, Klásterec nad Ohří - Ústí nad Labem, modernizace	ČR, SZDC
VSD-07	-	pletvární komunikace obcí	Obec Malé Březno
VSD-08	-	dopravní napojení rozvojové lokality Malé Březno	Obec Malé Březno
VSD-09	-	propojení pro cyklisty	Obec Malé Březno
VST-DV1	DV1	Náhlivový koridor š. 300 m, zkolajovací potrubí k ropovodu Družba, úsek centrální tankovištní zóny Nelahozeves-Litvínov	ČR, Mero.
VST-E9	E9	Přeložka vedení VN 110 kV do Hořánského koridoru	ČEZ

navržené liniové stavby VPS pro které lze uplatnit předkupní právo dle § 170 stavebního zákona

ozn. VPS	popis	délka [m]	opravněná osoba
VST-V6	Vodovod, Vysoké Březno	155	Obec Malé Březno
VST-V5	Vodovod, Vysoké Březno	206	Obec Malé Březno
VST-V4	Vodovod, Vysoké Březno	307	Obec Malé Březno
VST-V2	Vodovod, Vysoké Březno	538	Obec Malé Březno
VST-V5	Kanalizace, Vysoké Březno	243	Obec Malé Březno
VST-K4	Kanalizace, Vysoké Březno	298	Obec Malé Březno
VST-K2	Kanalizace, Malé Březno	434	Obec Malé Březno
VST-K1	Kanalizace, Malé Březno	174	Obec Malé Březno
VST-K1	Kanalizace, Malé Březno	305	Obec Malé Březno
VST-DV1	ropovod DV1, Bylany u Mostu	2344	ČR, Mero

navržené plochy VPO pro jejich zastavení lze uplatnit předkupní právo dle § 170 stavebního zákona

ozn.	popis	opravněná osoba
VOU-01	opatření pro zastavení pnků ÚSES (B,C)	Obec Malé Březno
VOU-02	opatření pro zastavení pnků ÚSES (B,C)	Obec Malé Březno
VOU-03	opatření pro zastavení pnků ÚSES (B,C)	Obec Malé Březno
VOU-04	opatření pro zastavení pnků ÚSES (B,C)	Obec Malé Březno
VOU-05	opatření pro zastavení pnků ÚSES (B,C)	Obec Malé Březno
VOU-06	opatření pro zastavení pnků ÚSES (B,C)	Obec Malé Březno
VOU-07	opatření pro zastavení pnků ÚSES (B,C)	Obec Malé Březno
VOU-08	opatření pro zastavení pnků ÚSES (B,C)	Obec Malé Březno
VOU-09	opatření pro zastavení pnků ÚSES (B,C)	Obec Malé Březno
VOU-10	opatření pro zastavení pnků ÚSES (B,C)	Obec Malé Březno
VOU-11	opatření pro zastavení pnků ÚSES (B,C)	Obec Malé Březno
VOU-12	opatření pro zastavení pnků ÚSES (B,C)	Obec Malé Březno
VOU-13	opatření pro zastavení pnků ÚSES (B,C)	Obec Malé Březno
VOZ-01	opatření pro zastavení liniové sítě anebo potní cesty	Obec Malé Březno
VOZ-02	opatření pro zastavení liniové sítě anebo potní cesty	Obec Malé Březno
VOZ-03	opatření pro zastavení liniové sítě anebo potní cesty	Obec Malé Březno
VOZ-04	opatření pro zastavení liniové sítě anebo potní cesty	Obec Malé Březno
VOZ-05	opatření pro zastavení liniové sítě anebo potní cesty	Obec Malé Březno

ÚZEMNÍ PLÁN - MALÉ BŘEZNO
 ÚZEMNÍ PLÁN S PRVKY REGULAČNÍHO PLÁNU
 UPRAVENÝ NÁVRH PRO OPAKOVANÉ VEŘEJNÉ PROJEDNÁNÍ, 1/2023
 výkres: 1c) VÝKRES VEŘEJNÉ PROSPĚŠNÝCH STAVEB, VEŘEJNÉ PROSPĚŠNÝCH OPATŘENÍ A ASANACÍ, 1:5 000, formát listu: A0
 OBJEDNATEL: OBEC MALÉ BŘEZNO
 ZASTUPUJE STAROSTA OBCE: FRANTIŠEK ŠTRÉBL
 POŘIZOVATEL: OBEC MALÉ BŘEZNO
 OPRAVNĚNÁ OSOBA POŘIZOVATELE: Ing. arch. MICHAELA ČEJKOVÁ
 ZPRACOVATEL: Ing. arch. MARTIN WEDELL A2 - 04 731 ČKA, UZEMNÍ PLÁNOVÁNÍ, JANA MASARYKA 241/47, 120 00 PRAHA 2
 KRAJINNÁ ARCHITEKTURA + ÚSES: LIVINGINGREEN, s. r. o., Ing. LENKA VYHNÁLKOVÁ, Ing. JANA HORÁČKOVÁ, Ing. PAVLINA ELFOVÁ
 VODOHOSPODÁŘSKÁ INFRASTRUKTURA: Ing. MOJIMÍR HNILICA
 DOPRAVNÍ ŘEŠENÍ: Ing. JAN RAMBOUSEK