


Záznam o účinnosti dle § 14 odst. 1 vyhlášky č. 500/2006 Sb.
 VYDAL SPRÁVNÍ ORGÁN: ZASTUPITELSTVO OBCE MALÉ BŘEZNO
 ČÍSLO JEDNACÍ:
 DATUM VYDÁNÍ:
 DATUM NABÝTÍ ÚČINNOSTI ÚZEMNÍHO PLÁNU:
 PORÍZOVATEL: OBEC MALÉ BŘEZNO
 OPRÁVNĚNÁ ÚŘEDNÍ OSOBA PORÍZOVATELE: Ing. arch. MICHAELA ČEJKOVÁ
 Podpis, otisk razítka správního orgánu:

ÚZEMNÍ PLÁN MALÉ BŘEZNO

územní plán s prvky regulačního plánu

01/2023, UPRAVENÝ NÁVRH
 PRO OPAKOVANÉ VEŘEJNÉ PROJEDNÁNÍ
 2a) Koordinační výkres, LIST 2, měřítko 1: 5 000

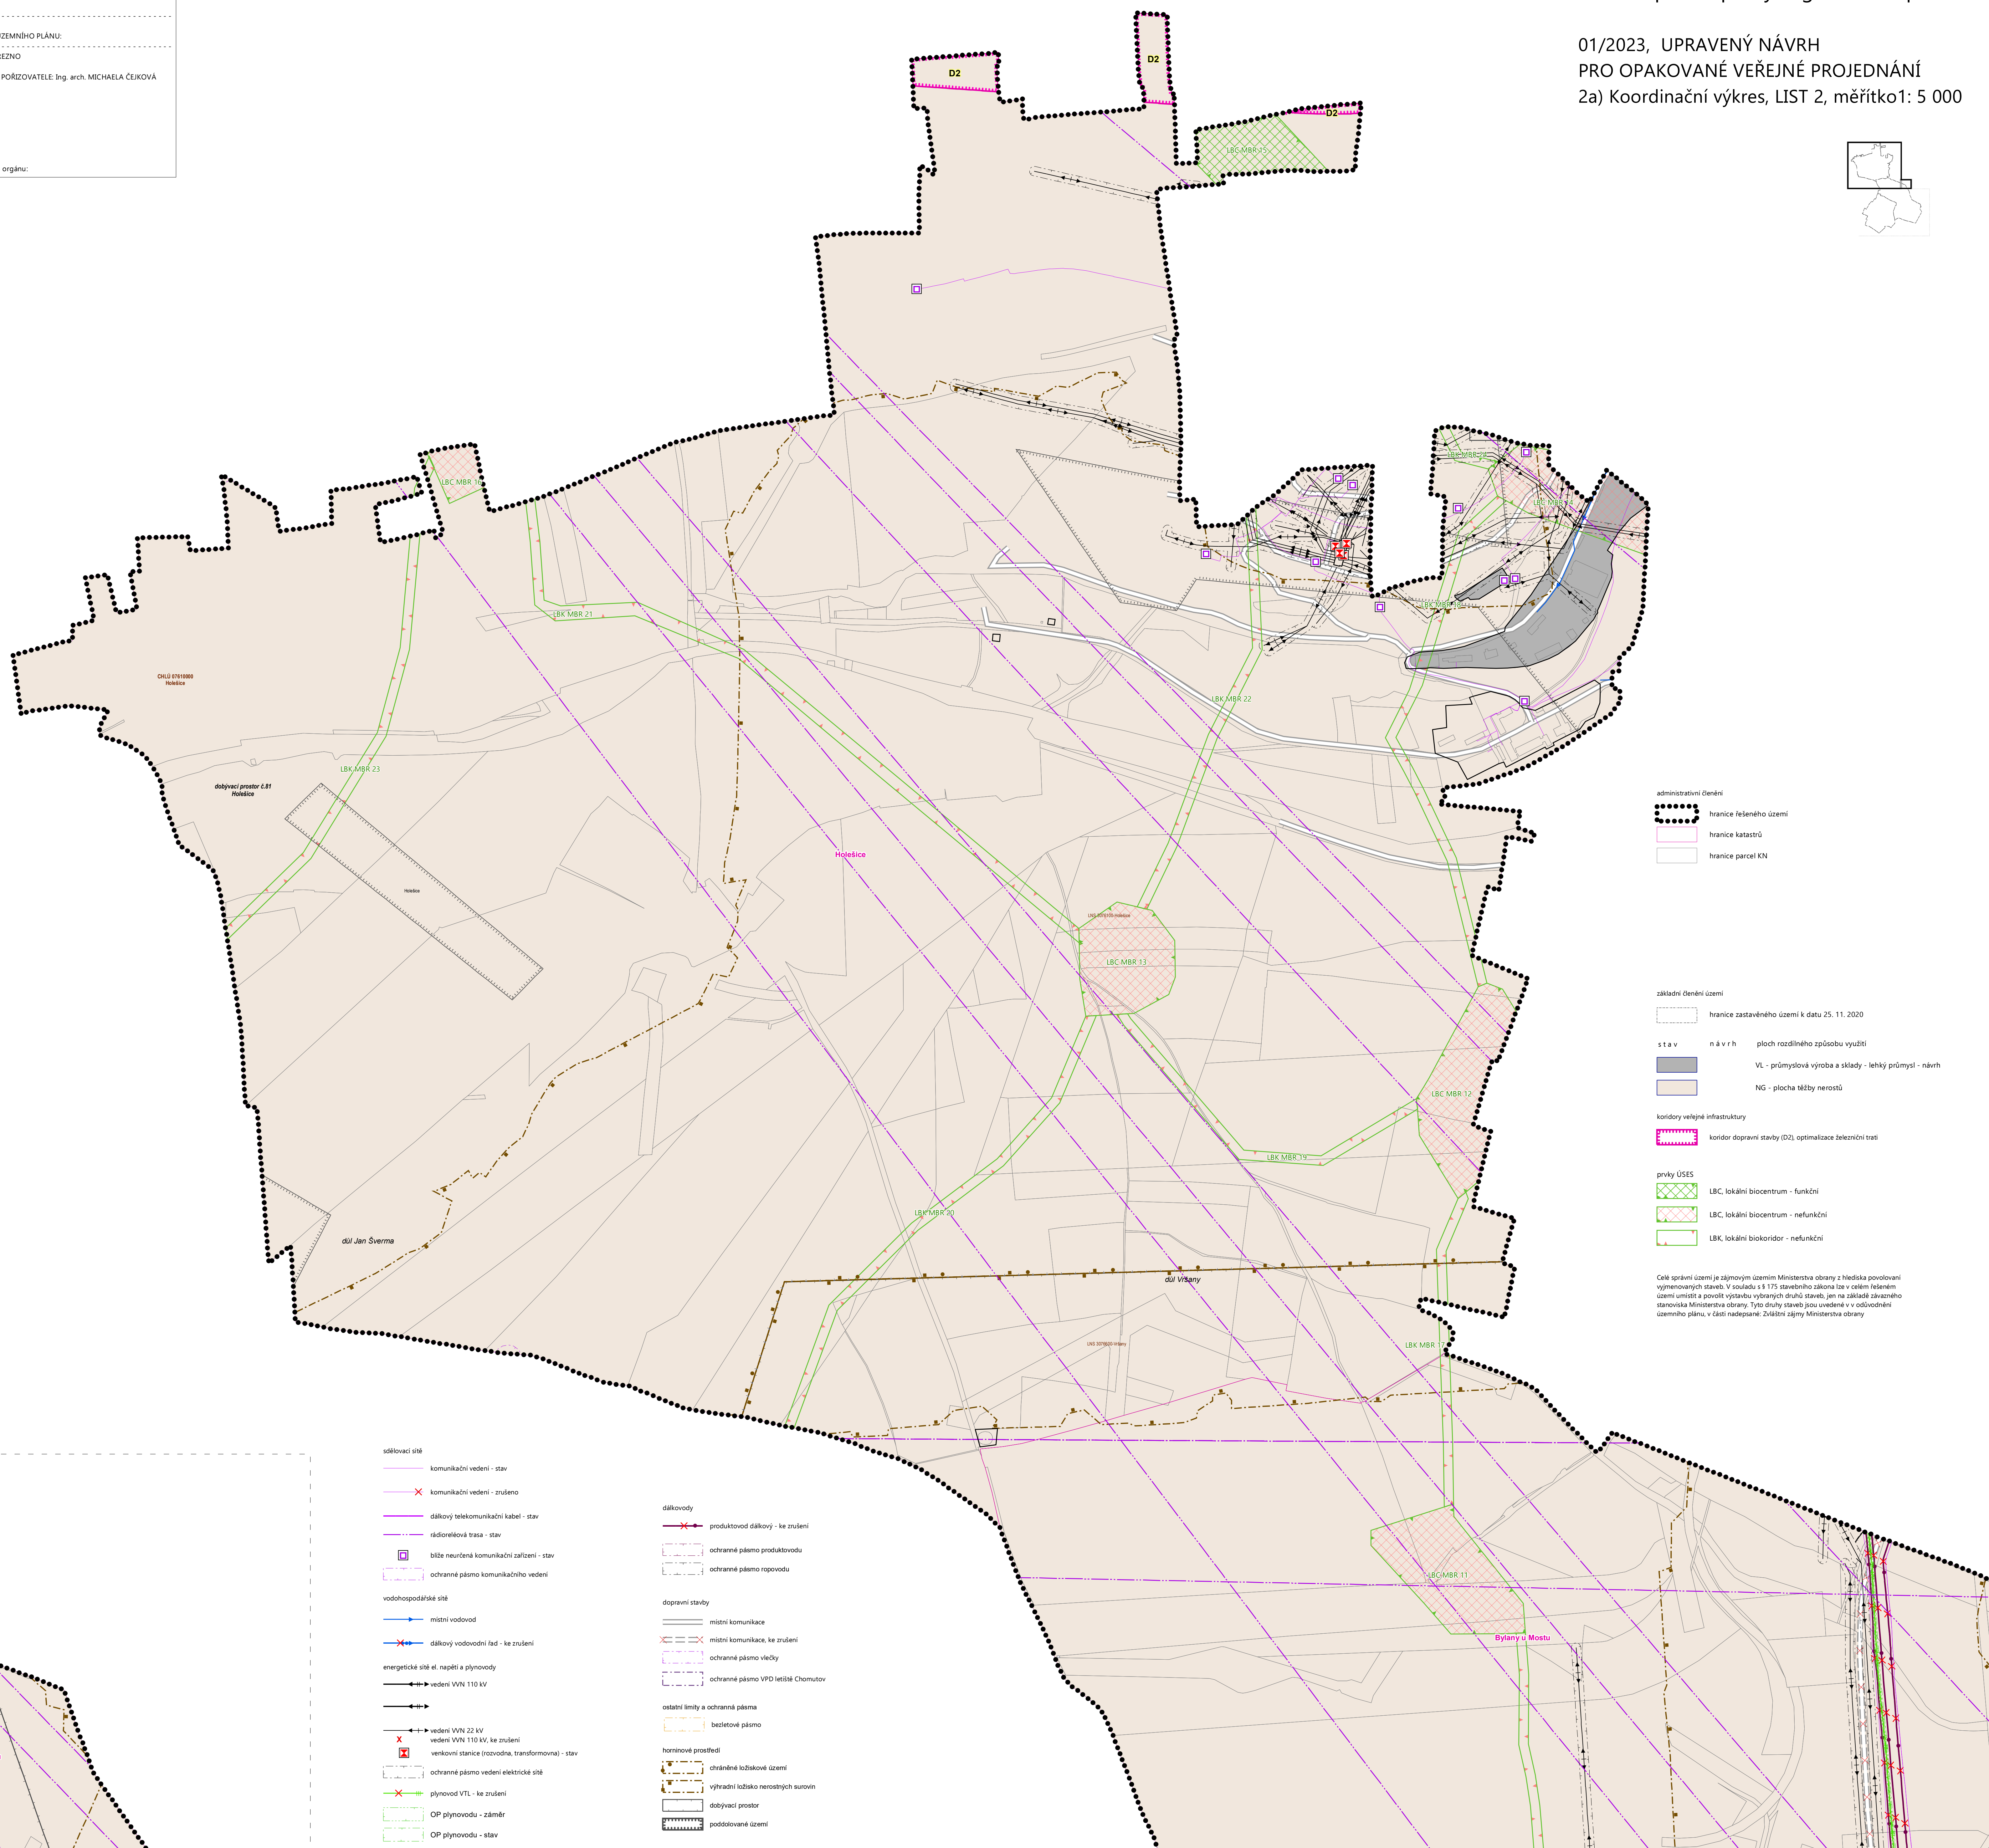

- administrativní členění**
- hranice řešeného území
 - hranice katastrů
 - hranice parcel KN
- základní členění území**
- hranice zastavěného území k datu 25. 11. 2020
- stav návrh ploch rozdílného způsobu využití**
- VL - průmyslová výroba a sklady - lehký průmysl - návrh
 - NG - plocha těžby nerostů
- koridory veřejné infrastruktury**
- koridor dopravní stavby (D2), optimalizace selekční trati
- prvky ÚSES**
- LBC, lokální biocentrum - funkční
 - LBC, lokální biocentrum - nefunkční
 - LBK, lokální biokoridor - nefunkční
- Celé správní území je zájmovým územím Ministerstva obrany z hlediska povolování vyjmenovaných staveb. V souladu s § 175 stavebního zákona lze v celém řešeném území umístit a povolit výstavbu výjimečných staveb jen na základě závazného stanoviska Ministerstva obrany. Tyto druhy staveb jsou uvedené v v odůvodnění územního plánu v části nadepsané. Zvláštní zájmy Ministerstva obrany

- síťovací sítě**
- komunikační vedení - stav
 - komunikační vedení - zrušeno
 - dálkový telekomunikační kabel - stav
 - rádiorelévé trasa - stav
 - blíže neurčená komunikační zařízení - stav
 - ochranné pásmo komunikačního vedení
- vodohospodářské sítě**
- místní vodovod
 - dálkový vodovodní řád - ke zrušení
- energetické sítě el. napětí a plynovody**
- vedení VVN 110 kV
 - vedení VVN 22 kV
 - vedení VVN 110 kV, ke zrušení
 - venkovní stanice (rozvodna, transformovna) - stav
 - ochranné pásmo vedení elektrické sítě
 - plynovod VTL - ke zrušení
 - OP plynovodu - záměr
 - OP plynovodu - stav
- dálkovody**
- produktovod dálkový - ke zrušení
 - ochranné pásmo produktovodu
 - ochranné pásmo ropovodu
- dopravní stavby**
- místní komunikace
 - místní komunikace, ke zrušení
 - ochranné pásmo vlečky
 - ochranné pásmo VPD letišť Chomutov
 - ostatní limity a ochranné pásma
 - bezletové pásmo
- horminové profilové**
- chráněná ložisková území
 - výhradní ložisko nerostných surovin
 - dobyvací prostor
 - poddávované území