



ÚZEMNÍ PLÁN MALÉ BŘEZNO

územní plán s prvky regulačního plánu

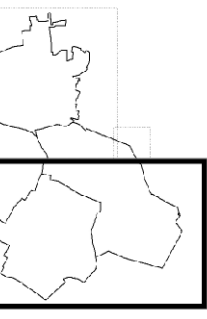

Zákon o územní díle § 14 odst. 1 vyhlášky č. 500/2006 Sb.
 VYDAL SPRÁVNÍ ORGÁN: ZASTUPITELSTVO OBCE MALÉ BŘEZNO
 ČÍSLO JEDNACÍ:
 DATUM VYDÁNÍ:
 DATUM NABÝTÍ ÚČINNOSTI ÚZEMNÍHO PLÁNU:
 PORÍZOVATEL: OBEC MALÉ BŘEZNO
 OPRAVNĚNÁ ÚŘEDNÍ OSOBA PORÍZOVATELE: Ing. arch. MICHAELA ČEJKOVÁ
 Podpis, otisk razítka správního orgánu:

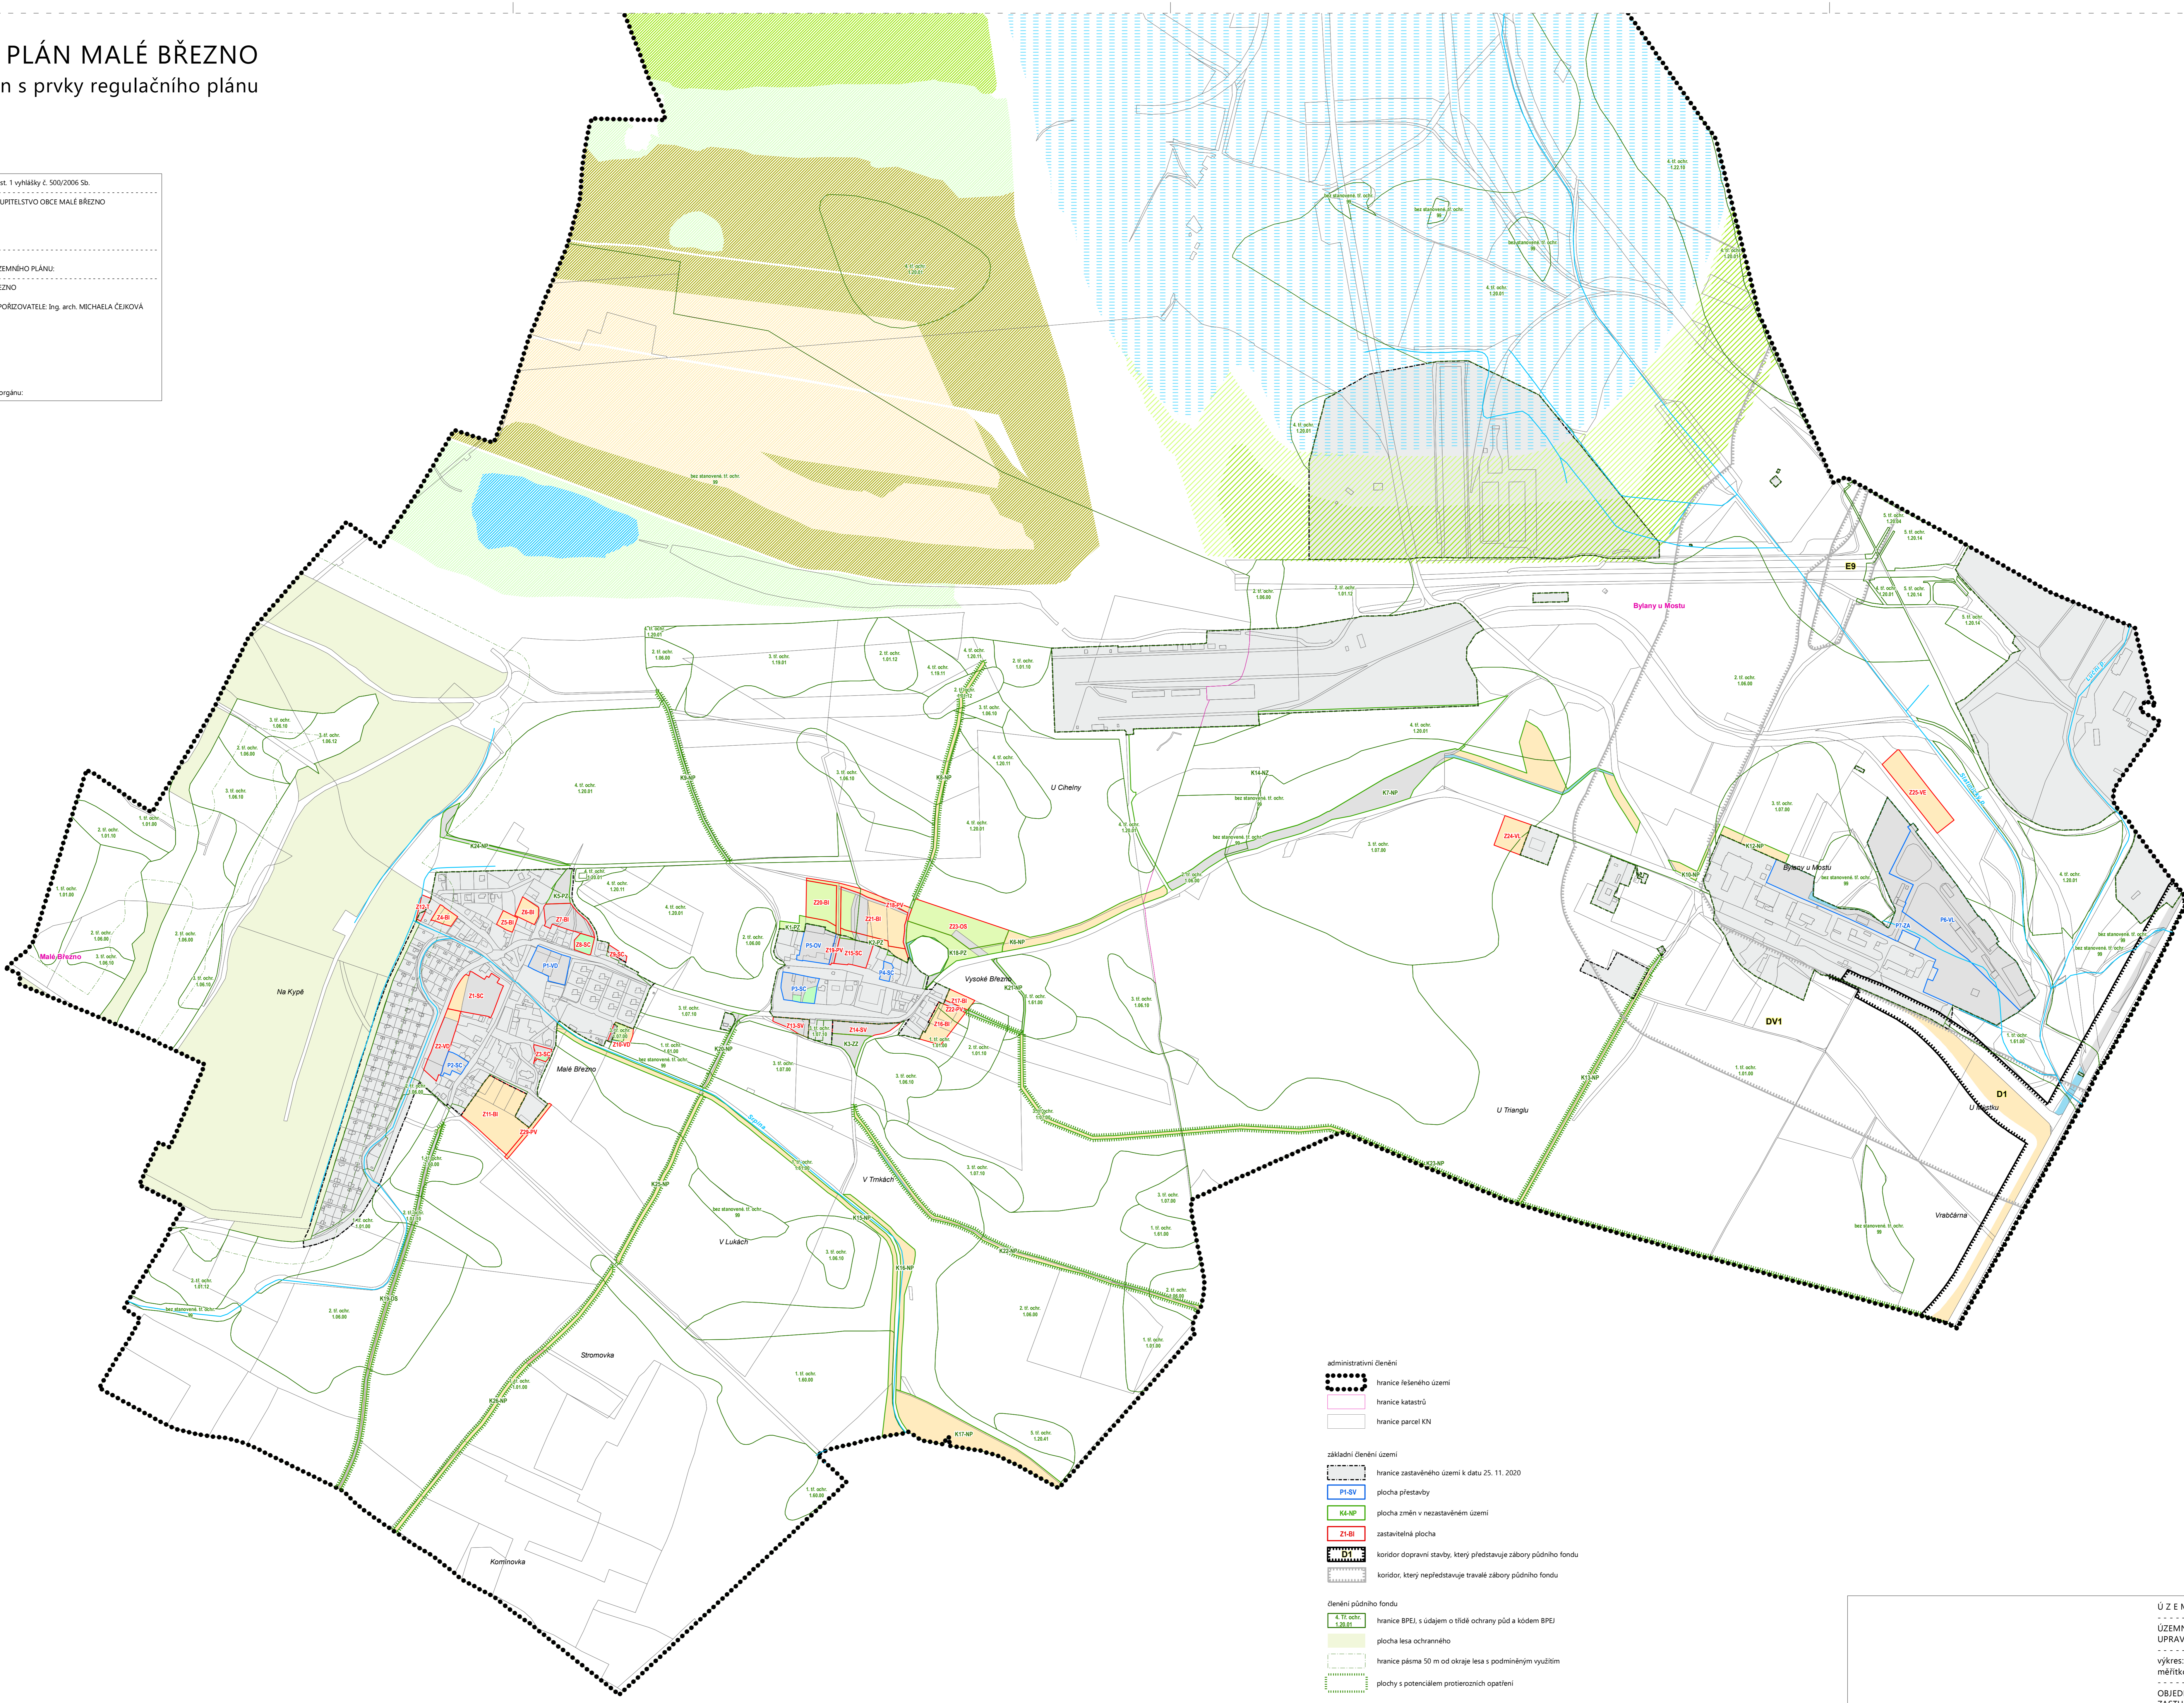

- administrativní členění**
- hranice řešeného území
 - hranice katastrů
 - hranice parcel KN
- základní členění území**
- hranice zastavěného území k datu 25. 11. 2020
 - PI-SV plocha přestavby
 - KANP plocha změn v nezastavěném území
 - Z1-BI zastavitelná plocha
 - D1 koridor dopravní stavby, který představuje záborů půdního fondu
 - koridor, který nepředstavuje travné záborů půdního fondu
- členění půdního fondu**
- hranice BPEJ s údajem o třídě odvrany půd a kódem BPEJ
 - plocha lesa ochranného
 - hranice pásma 50 m od okraje lesa s podmíněným využitím
 - plochy s potenciálem protierozních opatření
- předpokládané záborů zemědělského půdního fondu dle druhu pozemků KN**
- orná půda
 - trvalý travní porost
 - zahrad
 - ovocný sad

- změny využití na pozemcích, které nezasahují zemědělský půdní fond**
- ostatní plocha
 - zastavěná plocha a nádvoří
 - vodní plocha
- plochy probíhajících nebo realizovaných rekultivací**
- rekultivace-trvalý travní porost
 - rekultivace-lesní
 - rekultivace-orná půda
 - rekultivace-vodní plochy
 - rekultivace-ostatní zeleň
- plochy výhledových rekultivací**
- výhledové rekultivace-trvalý travní porost
 - výhledové rekultivace-les
 - výhledové rekultivace-orná půda
 - výhledové rekultivace-vodní plochy
 - výhledové vodní plocha, zatopení důlní jámy

ÚZEMNÍ PLÁN - MALÉ BŘEZNO
 ÚZEMNÍ PLÁN S PRVKY REGULAČNÍHO PLÁNU
 UPRAVENÝ NÁVRH PRO OPAKOVANÉ VĚŘEJNÉ PROJEDNÁNÍ, 01/2023
 výkres: 2c) VÝKRES PŘEDPOKLÁDANÝCH ZÁBORŮ PŮDNÍHO FONDU
 měřítko výkresu 1: 5 000, formát listu: A0
 OBJEDNATEL: OBEC MALÉ BŘEZNO,
 ZASTUPUJE STAROSTA OBCE FRANTIŠEK ŠTRÉBL
 PORÍZOVATEL: OBEC MALÉ BŘEZNO,
 OPRAVNĚNÁ OSOBA PORÍZOVATELE: Ing. arch. MICHAELA ČEJKOVÁ
 ZPRACOVATEL: Ing. arch. MARTIN WEDELL A2 - 04 731 ČKA,
 AUTORIZOVANÝ ARCHITEKT V OBORU URBANISMUS,
 ÚZEMNÍ PLÁNOVÁNÍ, JANA MASARYKA 241/47, 120 00 PRAHA 2
 KRAJINNÁ ARCHITEKTURA, ÚSES: LIVINGGREEN, s. r. o.,
 Ing. LENKA VYHNÁLKOVÁ, Ing. JANA HORÁČKOVÁ,
 Ing. PAVLÍNA ELFOVÁ
 VODOHOSPODÁŘSKÁ INFRASTRUKTURA: Ing. MOJMÍR HNILICA
 DOPRAVNÍ ŘEŠENÍ: Ing. JAN RAMBOUSEK